


PIANTA PIANO INTERNO

Perfetta di varipane scala 1:100

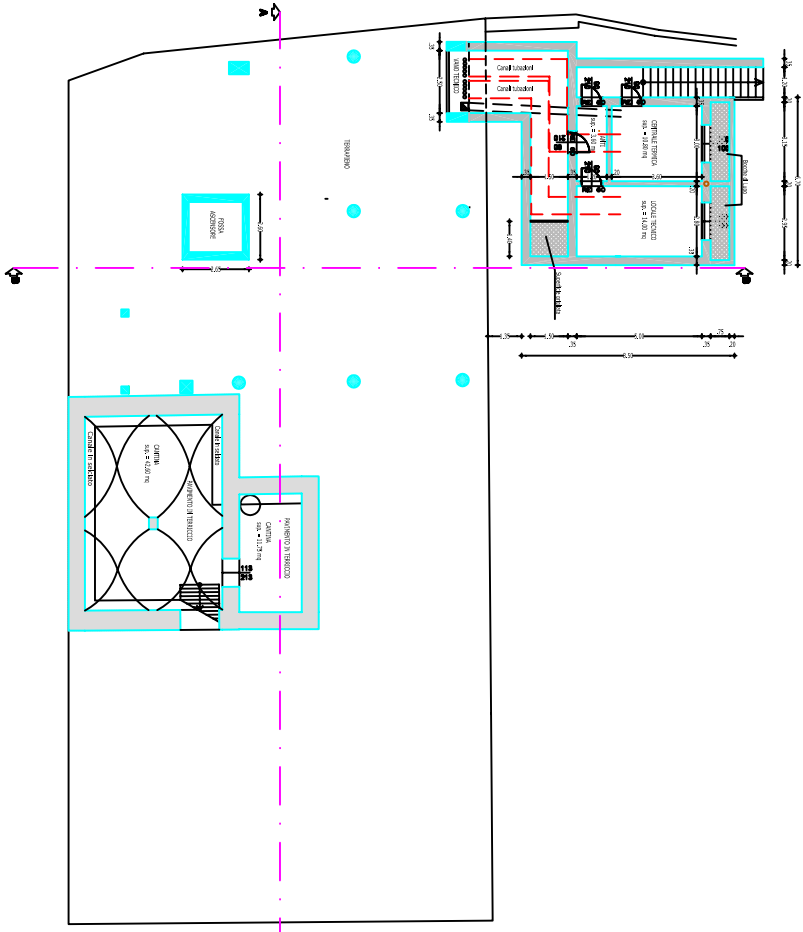

PIANTA PIANO TERZA

Perfetta di varipane scala 1:100

